


KOMPLEXNÝ VÝKRES
PRIESTOROVÉHO USPORIADANIA
A FUNKČNÉHO VYUŽIVANIA
KATASTRÁLNEHO ÚZEMIA

OCHRANA A TVORBA
PRÍRODY A KRAJINY

ZÁVÄZNÉČASŤ

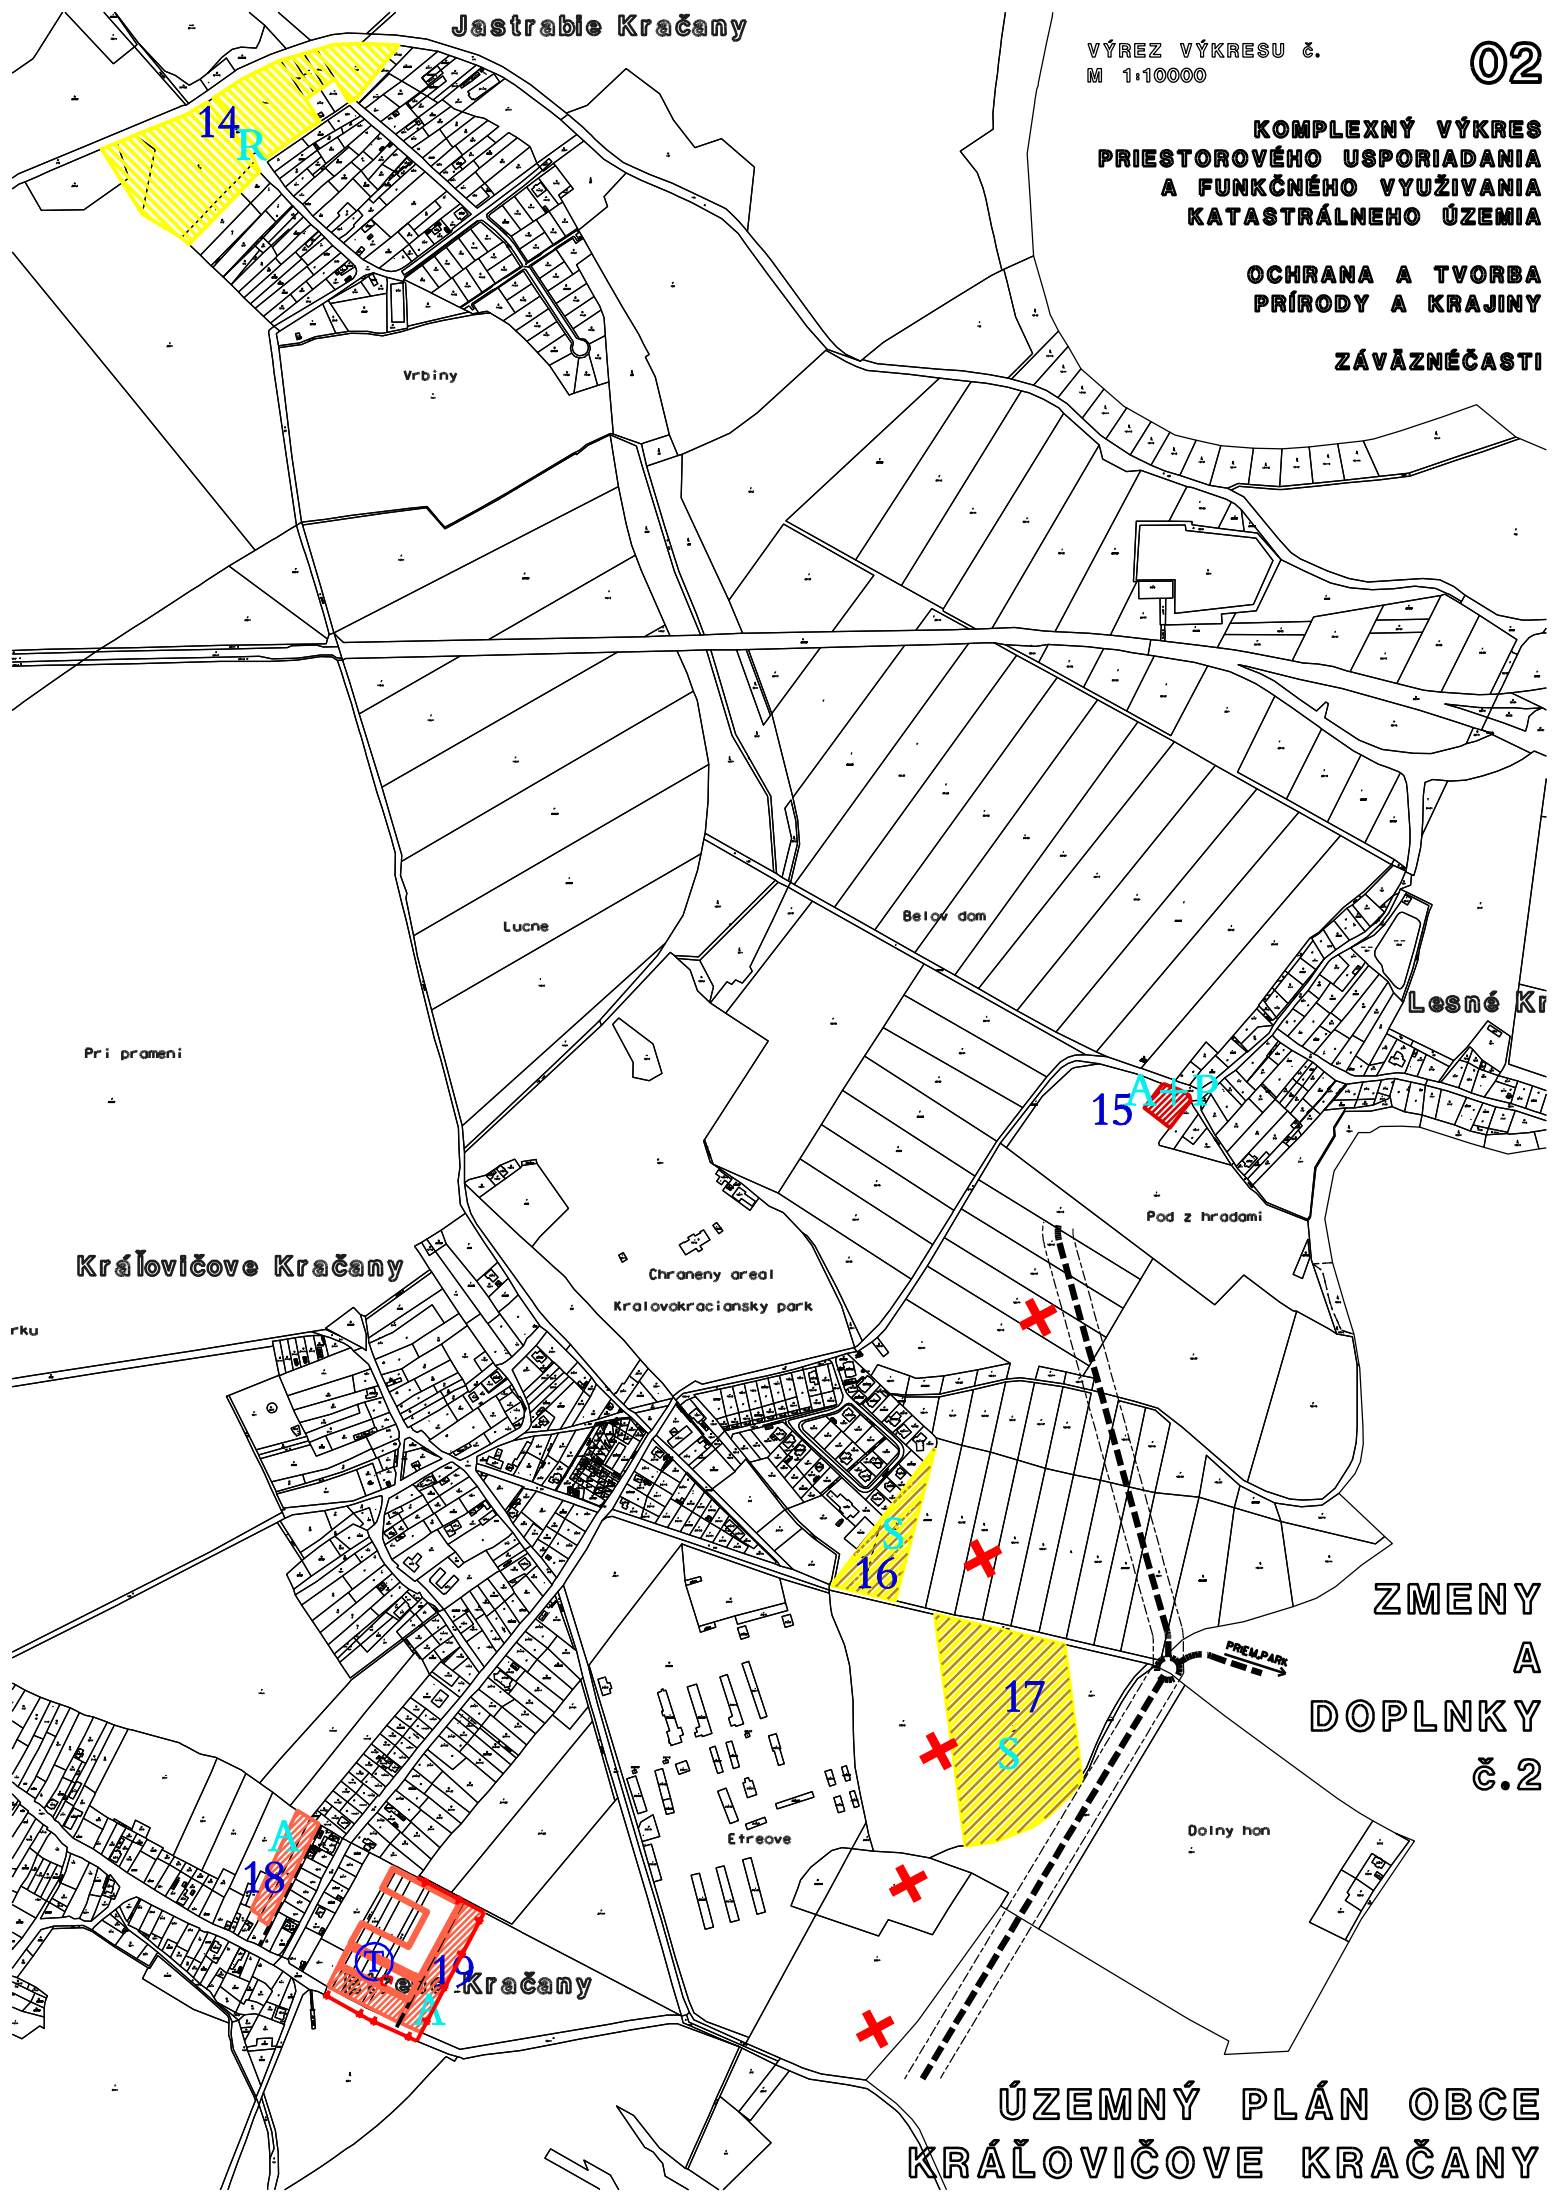

Kráľovičove Kračany

ZMENY
A
DOPLNKY
č.2

ÚZEMNÝ PLÁN OBCE
KRÁĽOVIČOVE KRAČANY