


VÝKRES
VYHODNOTENIA
BUDÚCEHO
MOŽNÉHO
POUŽITIA
PP A LPF
NA STAVEBNÉ
A INÉ ZÁMERY

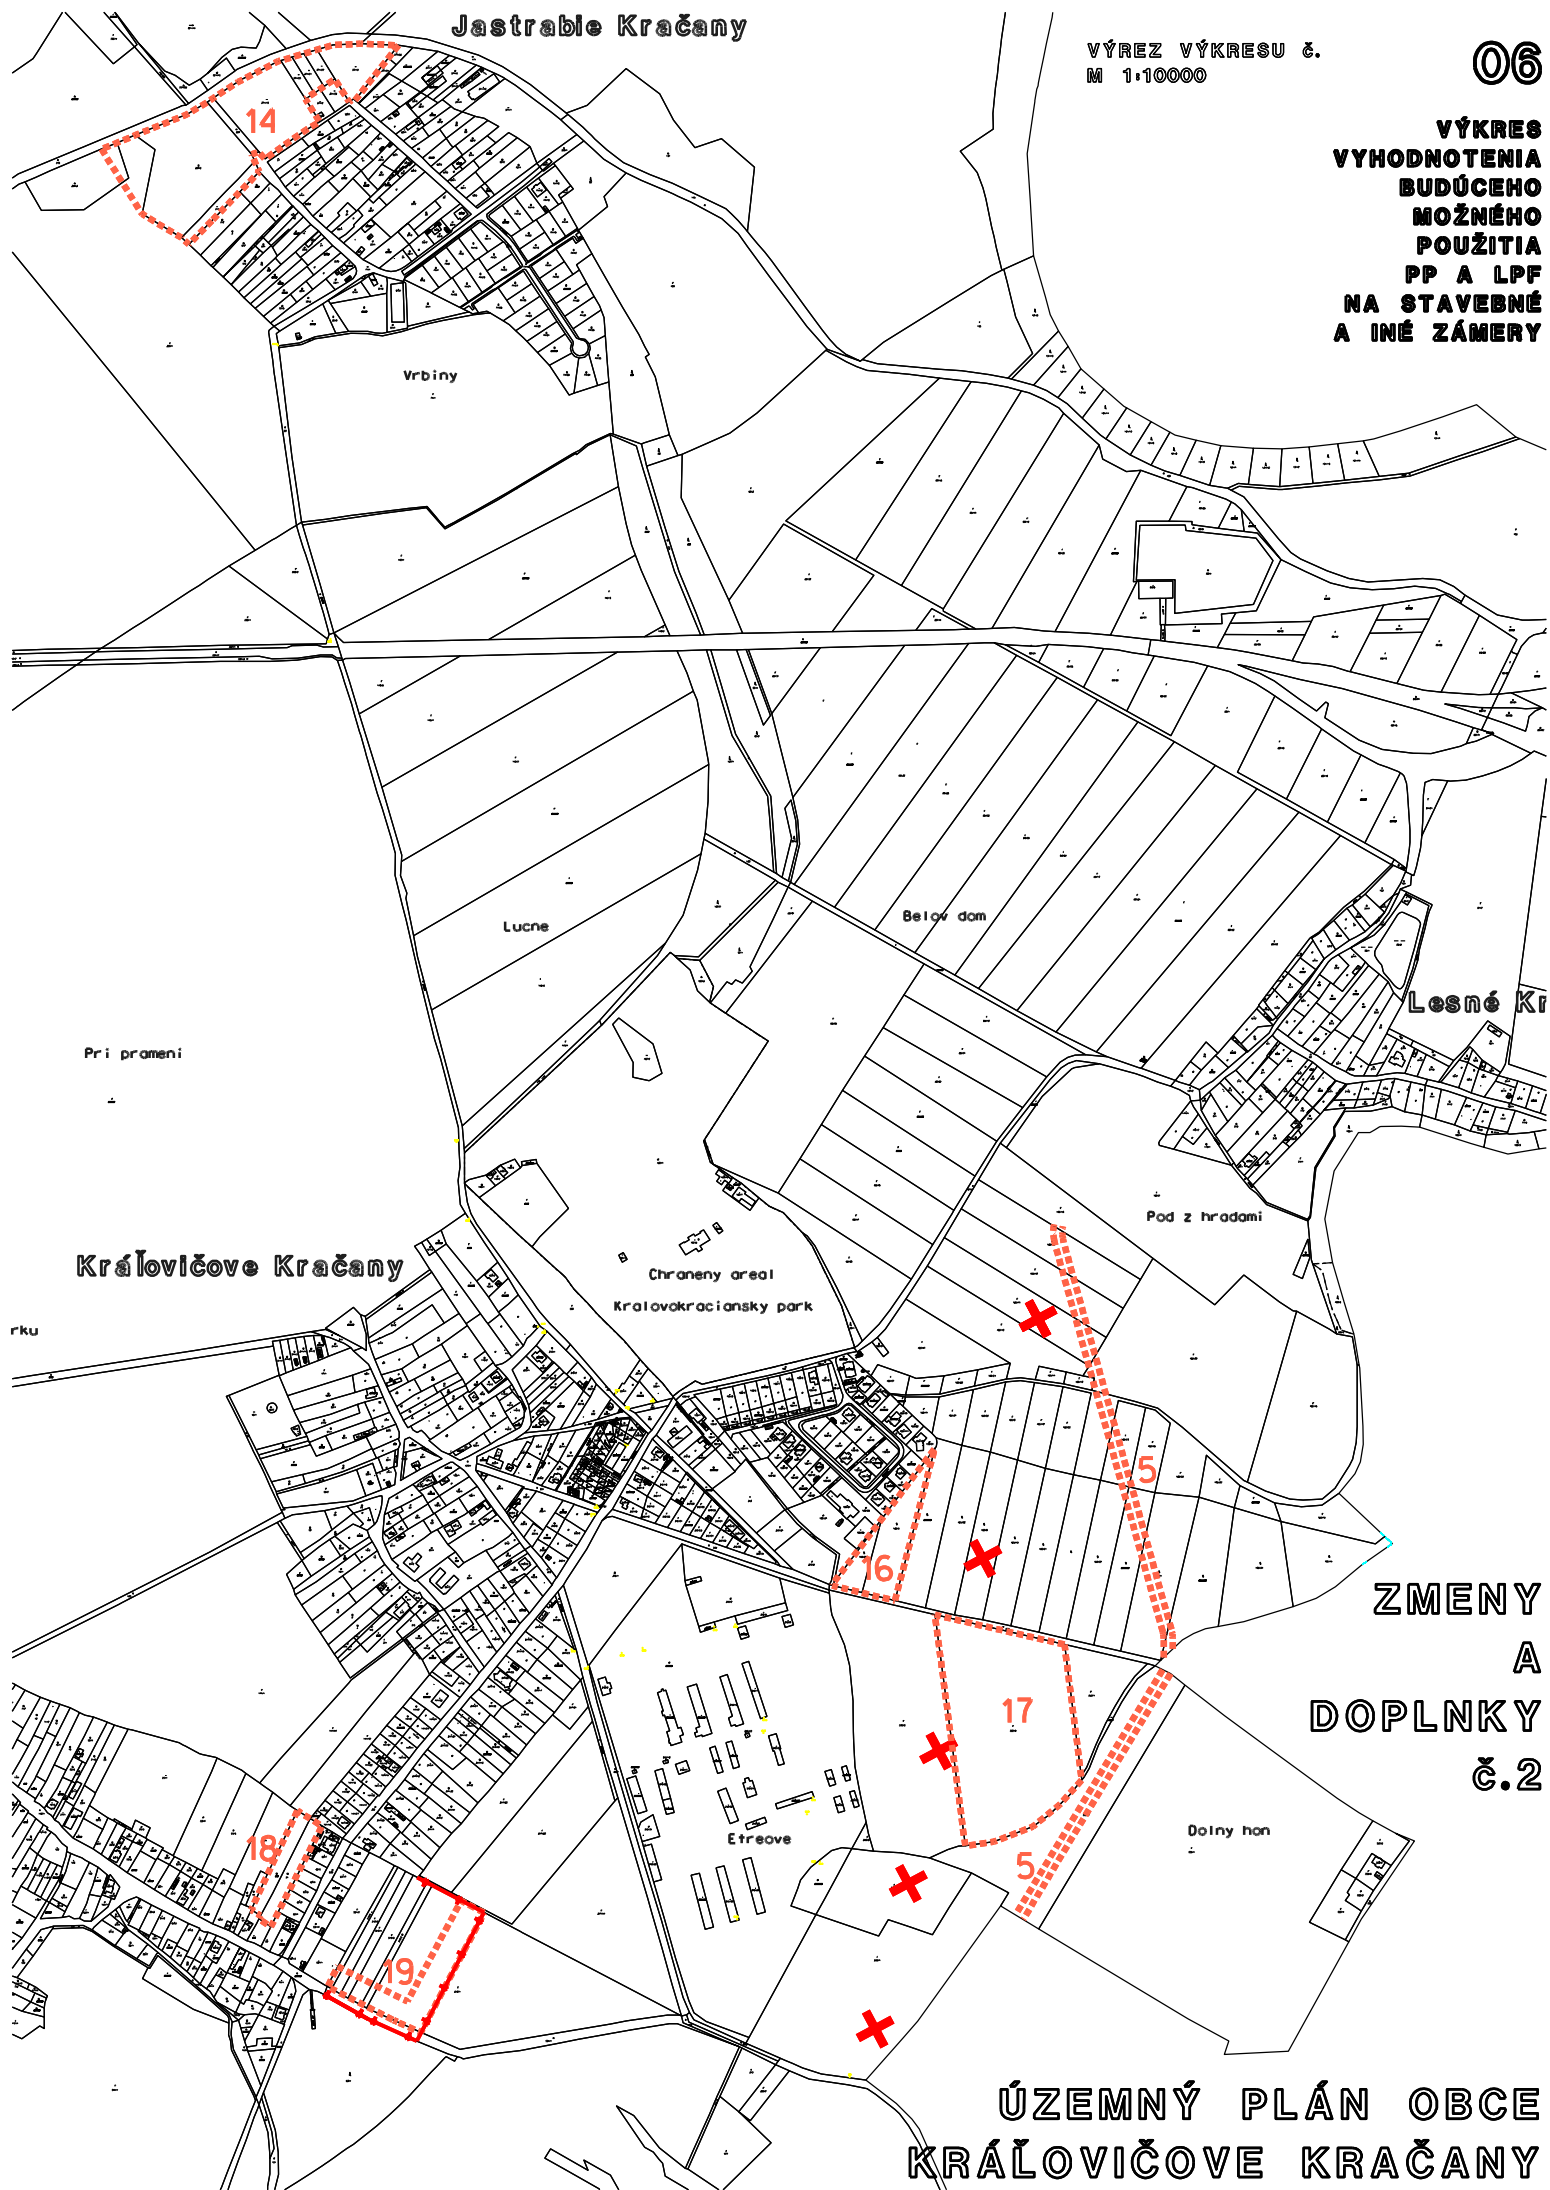

Pri prameni

Vrbiny

Lucne

Belov dom

Lesné Kr

Pod z hradami

Kráľovičove Kračany

Chránený areál
Kráľovokracsiansky park

ZMENY
A
DOPLNKY
č.2

Doľny hon

Etreove

ÚZEMNÝ PLÁN OBCE
KRÁĽOVIČOVE KRAČANY